
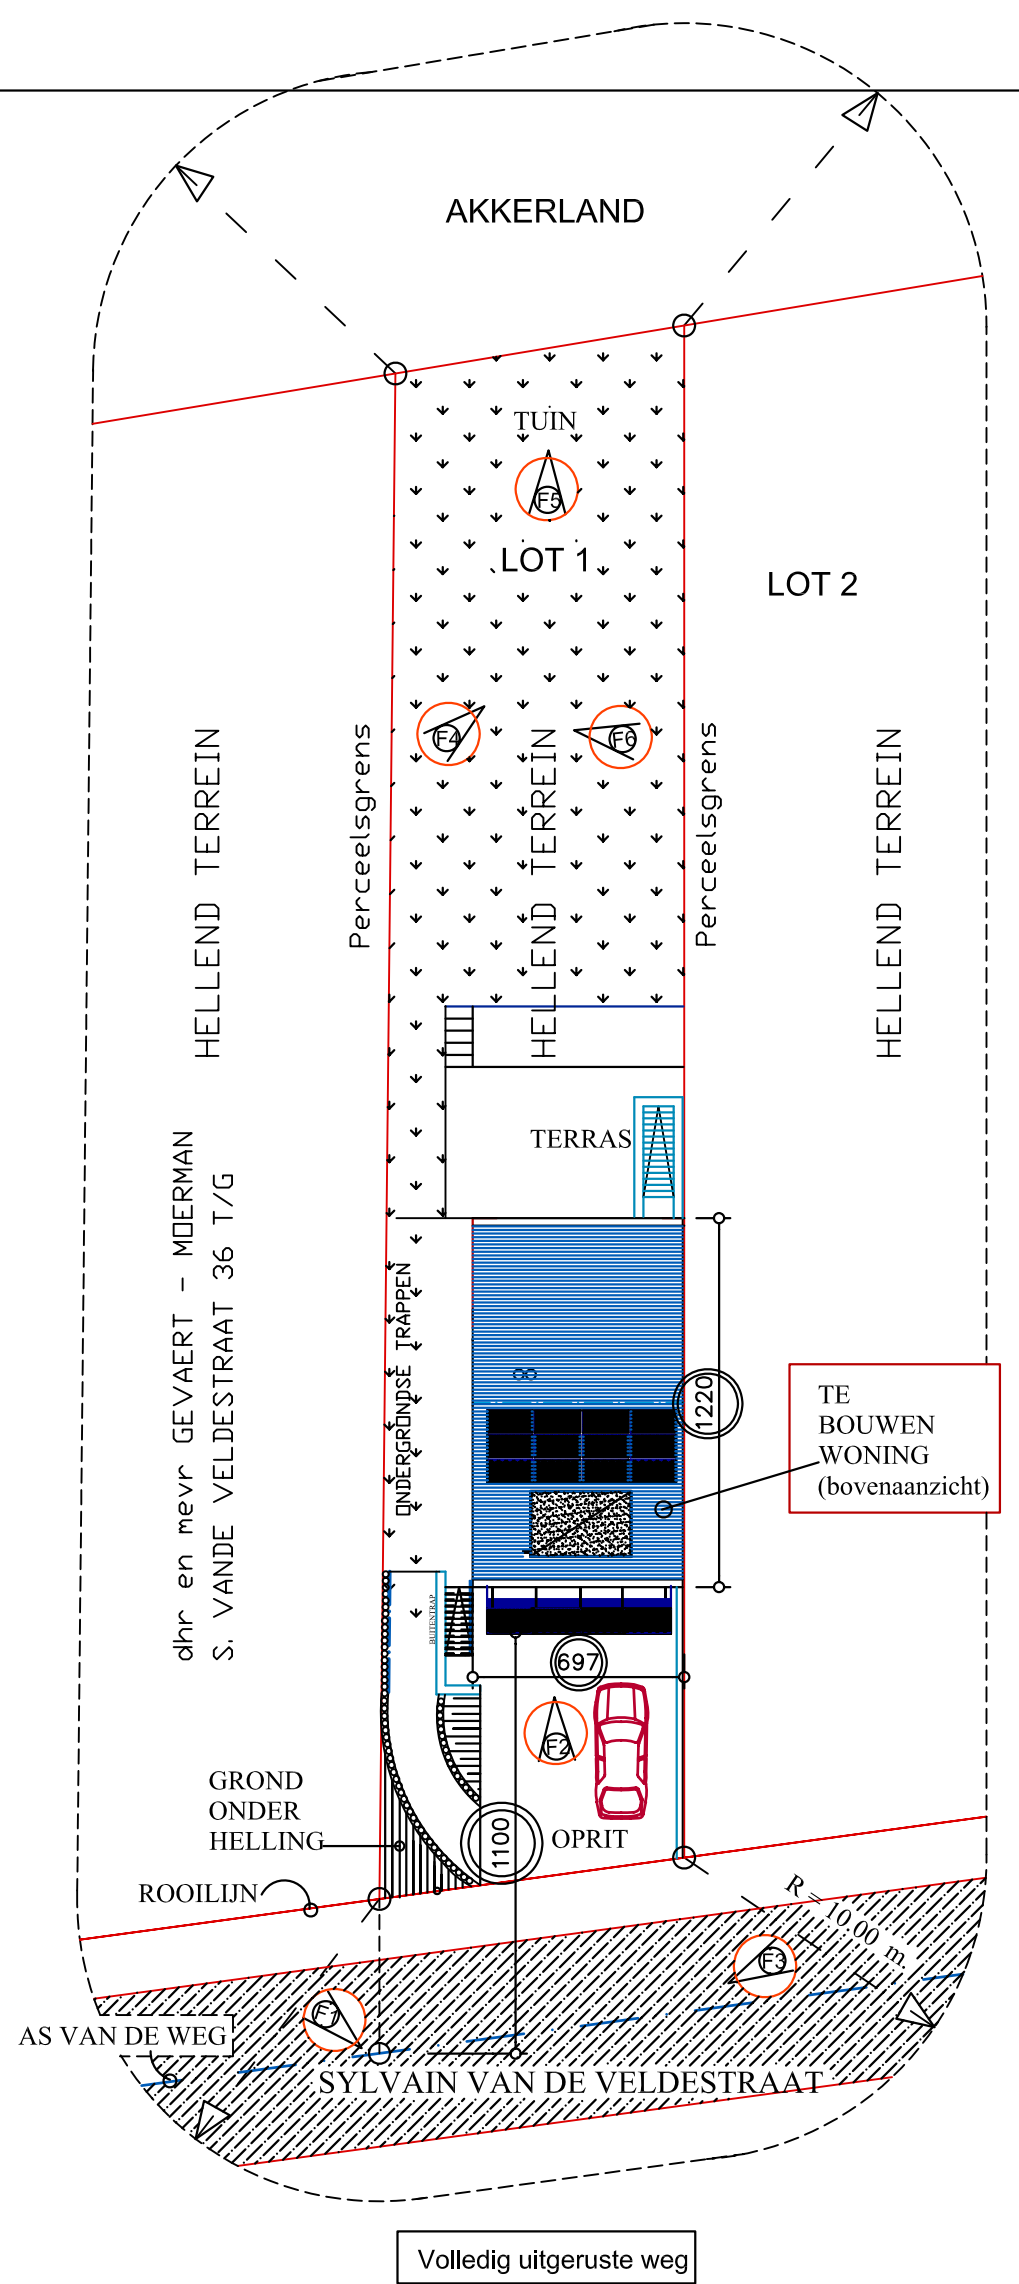
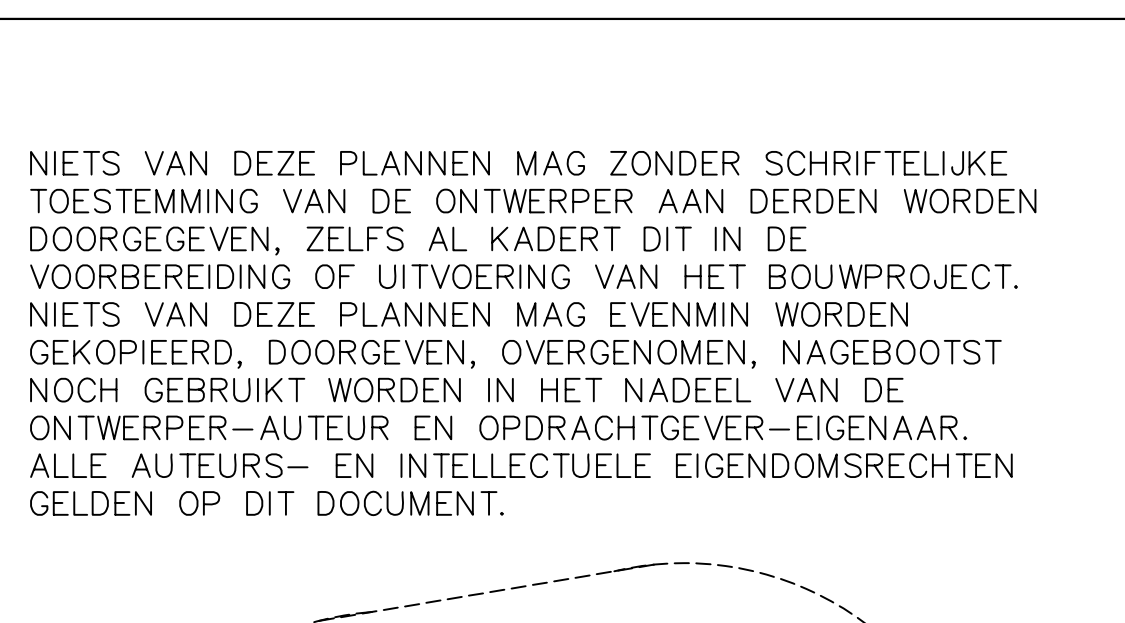
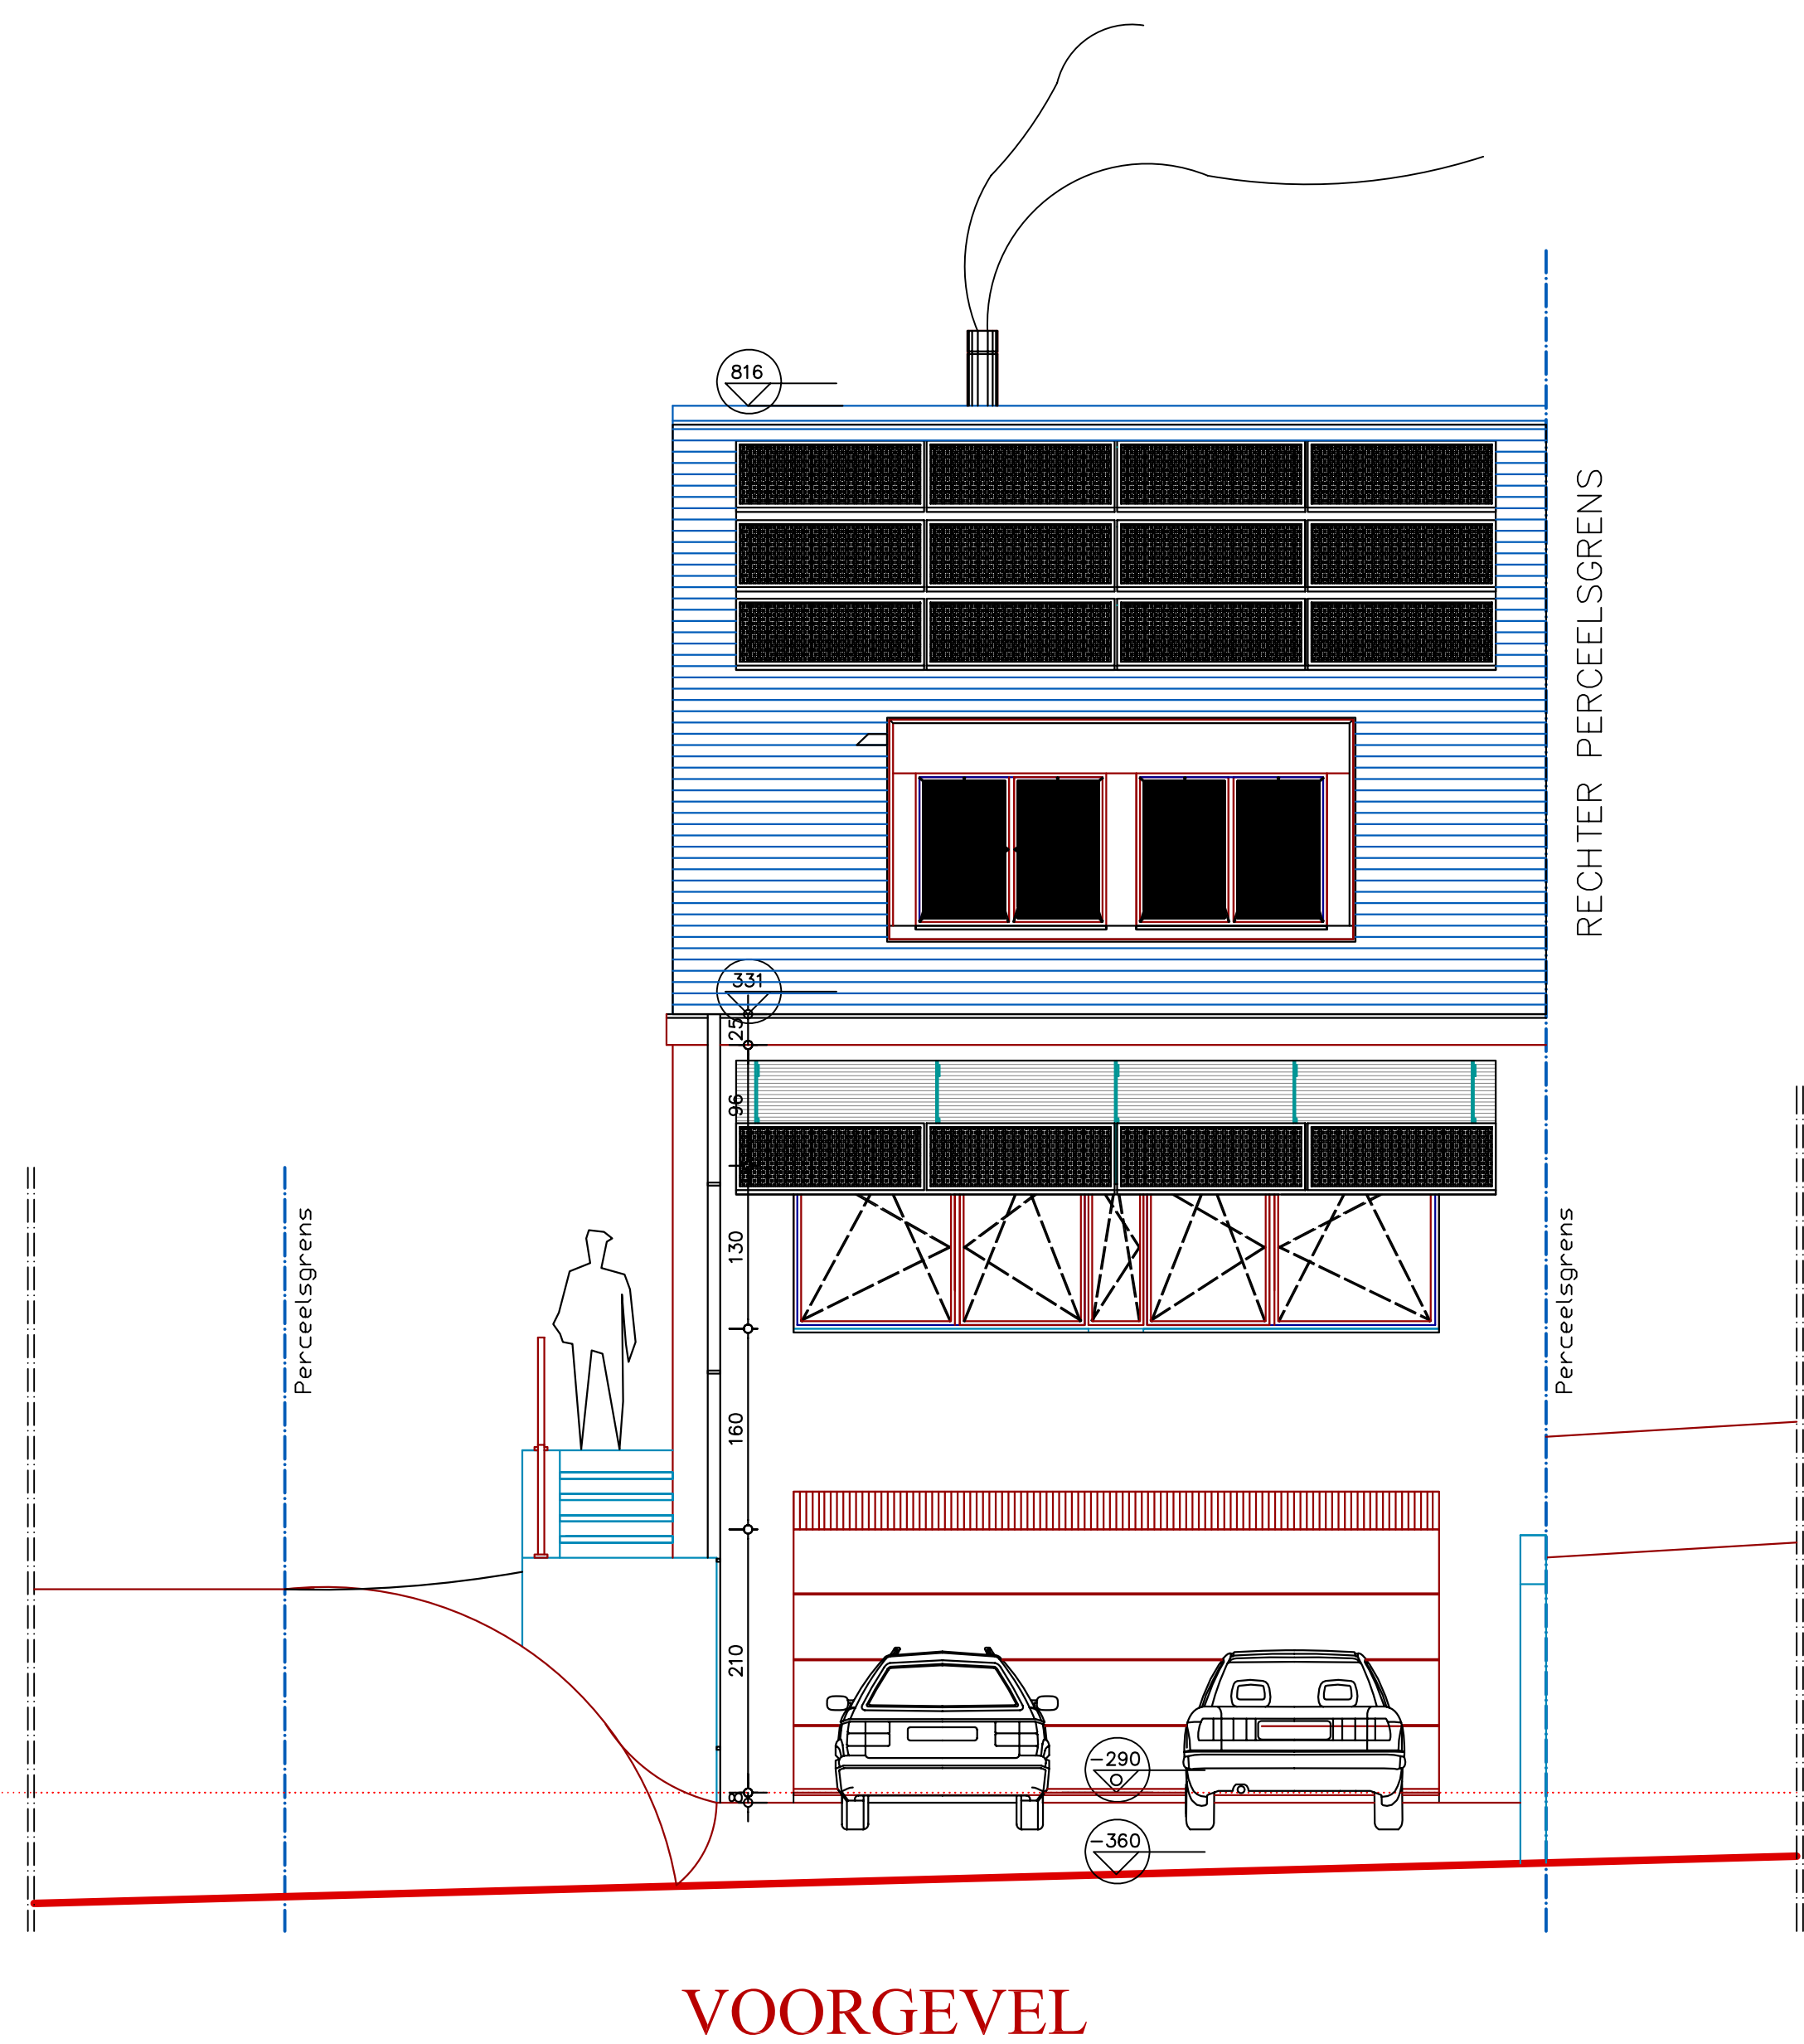


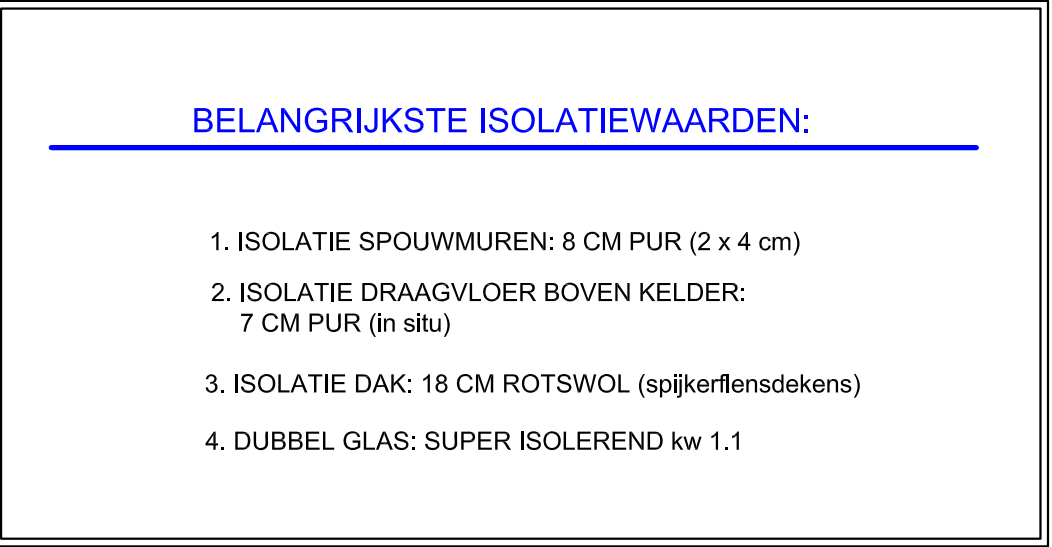

INHOUD BLAD			ADWIEZEN
nr.	beschrijving:	schaal:	
1	GEVELAANZICHTEN 1-3	1/50	
2	DOORSNEDE AB	1/50	
3	INPLANTINGSPLAN	1/250	
4	FOTO's 1 - 6	10/15 cm.	

Opdrachtgever: DHR en MEVR. KRISTOF EN SALLY BOURY - COMMERE Heirweg 110 9750 Zingem	
Ligging Project Provincie: Oost-Vlaanderen Gemeente: Zwalm Straat: Sylvain Van De Veldestraat Kad. gegevens: 10e afd. Sie A, deel K2 (lot 1 verkav.)	Materiaalgebruik: Gevelsteen: Handvormsteen donker gekleurd Dakbedekking: Vlaske pan uit gebakken aarde Schrifmwerk: PVC Afvoren en gaten: Zink

Arch. Stefaan Browaeys		Wijzigingen:
Oudstrijdersstraat 46		Trapconstructies
9700 Oudenaarde-Nedersname		afgewerkt 15/12/2009
Tel: 055/30.32.62		

De stabiliteitsconstructies zijn te bepalen, te berekenen en tijdens de uitvoering der werken te controleren door een erkend ingenieur bouwkunde, door de ruwbouwaannemer aan te stellen en te vergoeden. De op de architectuurplannen aangegeven stabiliteitsconstructies zijn ten voorlopigen titel en ondergeschikt aan de studie ingenieur.

Voor gezien en goedgekeurd, de opdrachtgever(s),	Voor gelijkvormige uitvoering en trouwe naleving, de aangetelde programmeur,
--	--
